

PIANTA VANO

Luce Porta Ingresso: 900 mm

Lato B accessi :


Senso di apertura porte: verso destra

Quota Fissa !

387

Grezzo 1180 x HT+220

Porta 900 mm

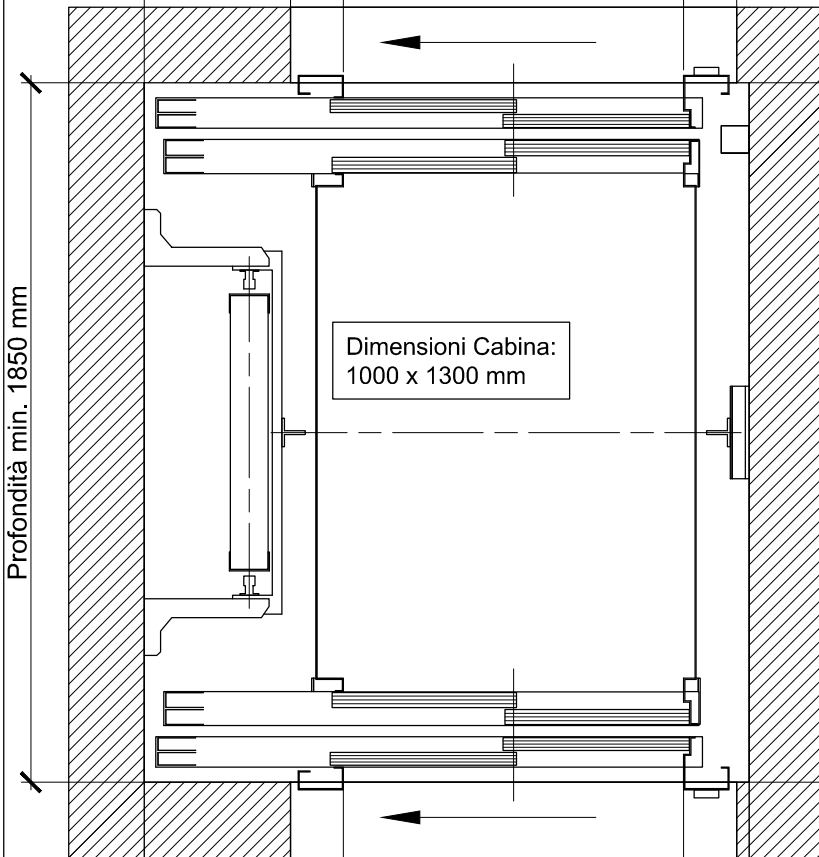

Dimensioni Cabina:
1000 x 1300 mm

Profondità min. 1850 mm

Profondità Vano: mm

Quota Fissa !

387

Porta 900 mm

Grezzo 1180 x HT+220

Larghezza min. 1600 mm

Larghezza Vano: mm

Senso di apertura porte: verso sinistra


Lato A accessi :

Sigla piano principale: _____

DATA: _____

FIRMA CLIENTE: _____

SEZIONE VERTICALE

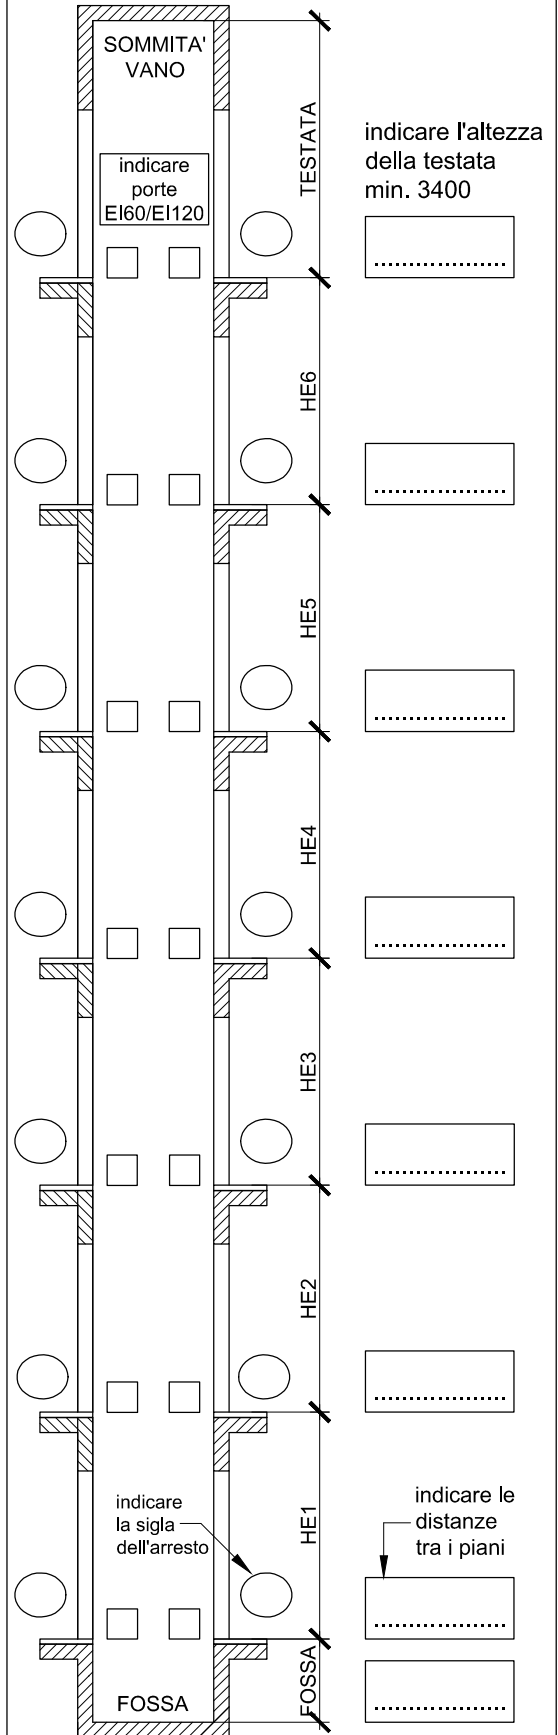

indicare porte
EI60/EI120

TESTATA

indicare l'altezza
della testata
min. 3400

HE6

HE5

HE4

HE3

HE2

HE1

indicare
la sigla
dell'arresto

indicare le
distanze
tra i piani

FOSSA

indicare l'altezza
della fossa
min. 1100 max. 1315