



PIANTA VANO

Luce Porta Ingresso: 900 mm

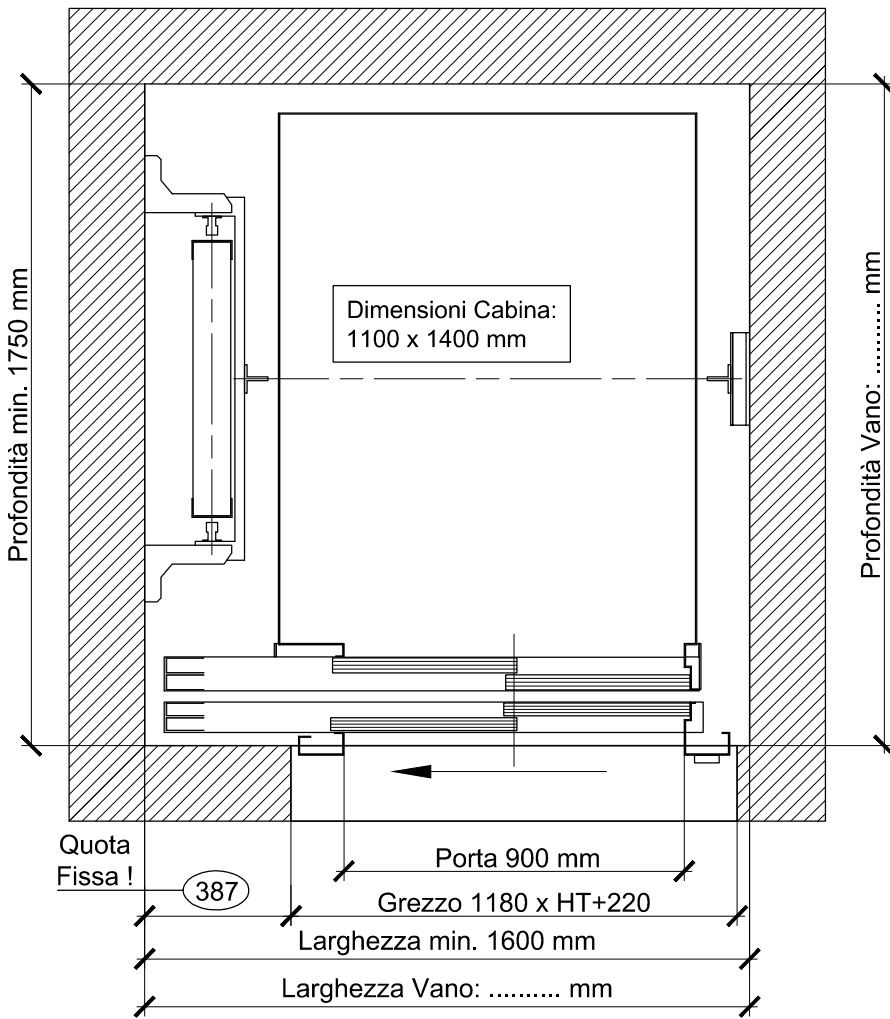

Senso di apertura porte: verso sinistra

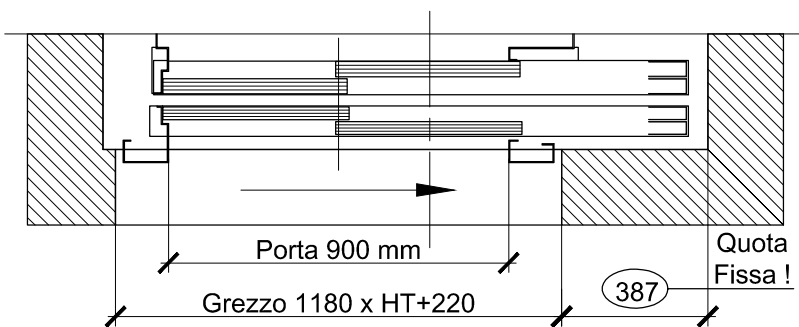


Senso di apertura porte: verso destra

Sigla piano principale: _____

DATA: _____

FIRMA CLIENTE: _____

SEZIONE VERTICALE

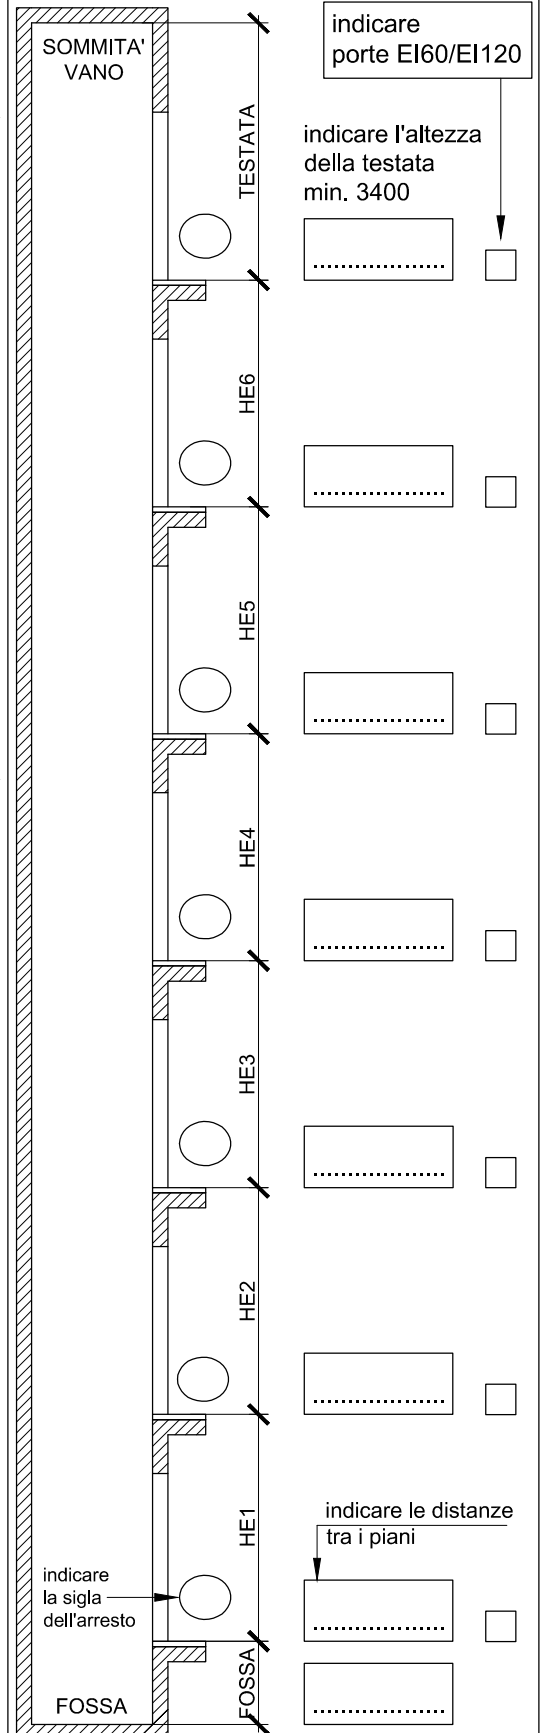

indicare porte EI60/EI120

indicare l'altezza della testata min. 3400

indicare le distanze tra i piani

indicare l'altezza della fossa min. 1100 max. 1315