


PIANTA VANO

Luce Porta Ingresso: 800 mm

Lato B accessi :

Senso di apertura porte: verso destra

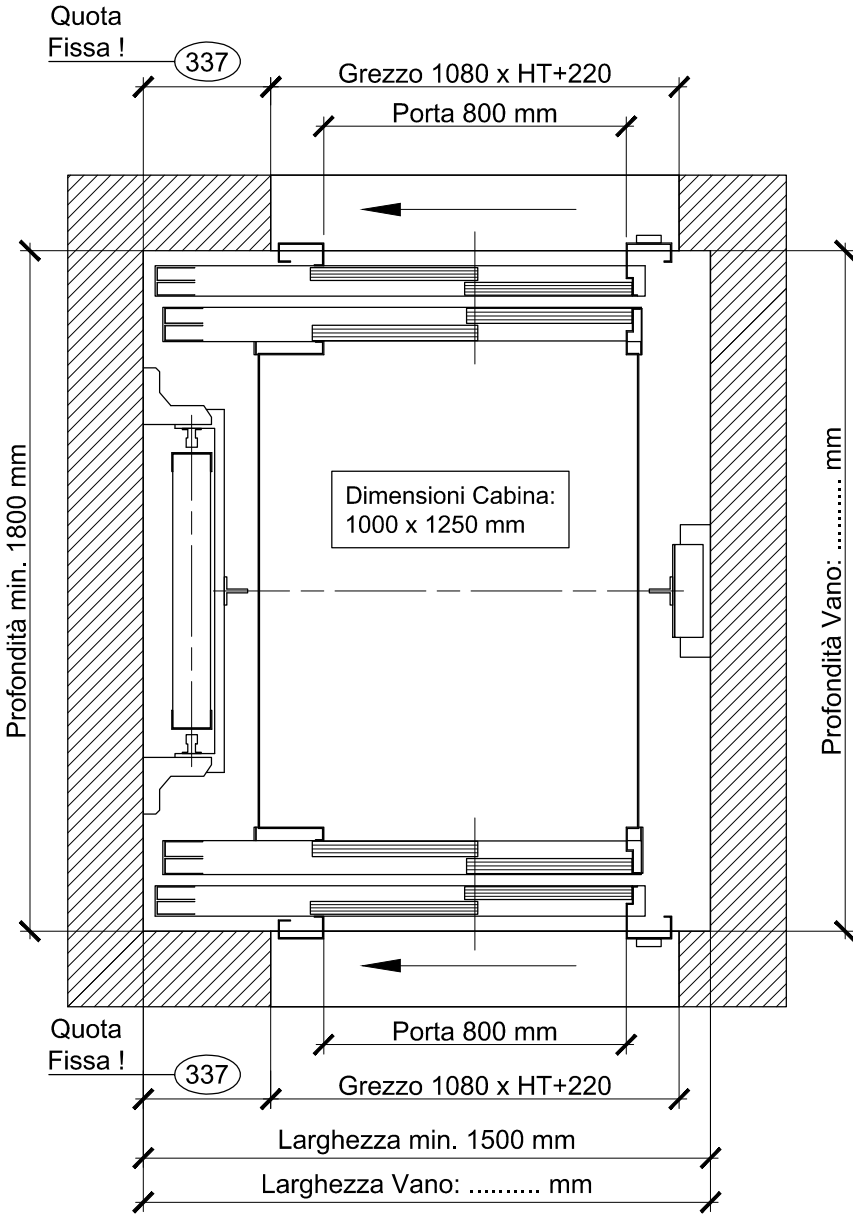

Senso di apertura porte: verso sinistra


Lato A accessi :

Sigla piano principale: _____

DATA: _____

FIRMA CLIENTE: _____

SEZIONE VERTICALE

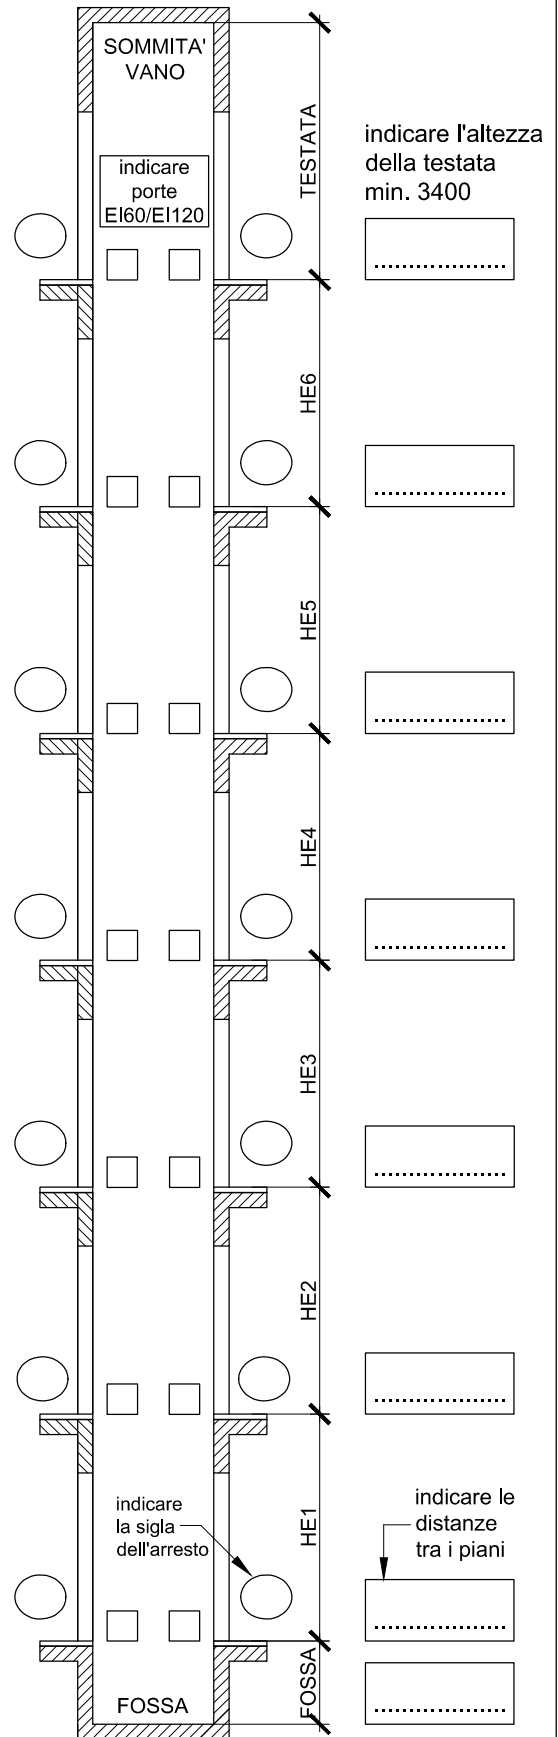

indicare l'altezza della fossa min. 1100 max. 1315