

## PIANTA VANO

Luce Porta Ingresso: 900 mm

Lato B accessi : .....


Senso di apertura porte: verso destra

Quota Fissa !

387

Grezzo 1180 x HT+220

Porta 900 mm

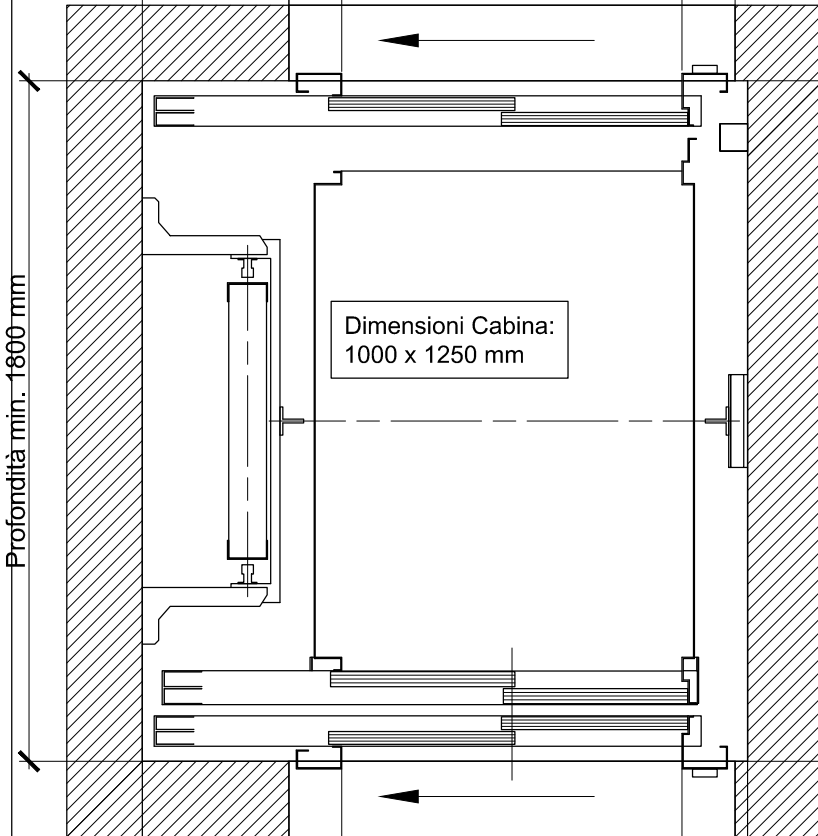

Dimensioni Cabina:  
1000 x 1250 mm

Quota Fissa !

387

Porta 900 mm

Grezzo 1180 x HT+220

Larghezza min. 1600 mm

Larghezza Vano: ..... mm

Senso di apertura porte: verso sinistra


Lato A accessi : .....

Sigla piano principale: \_\_\_\_\_

DATA: \_\_\_\_\_

FIRMA CLIENTE: \_\_\_\_\_

## SEZIONE VERTICALE

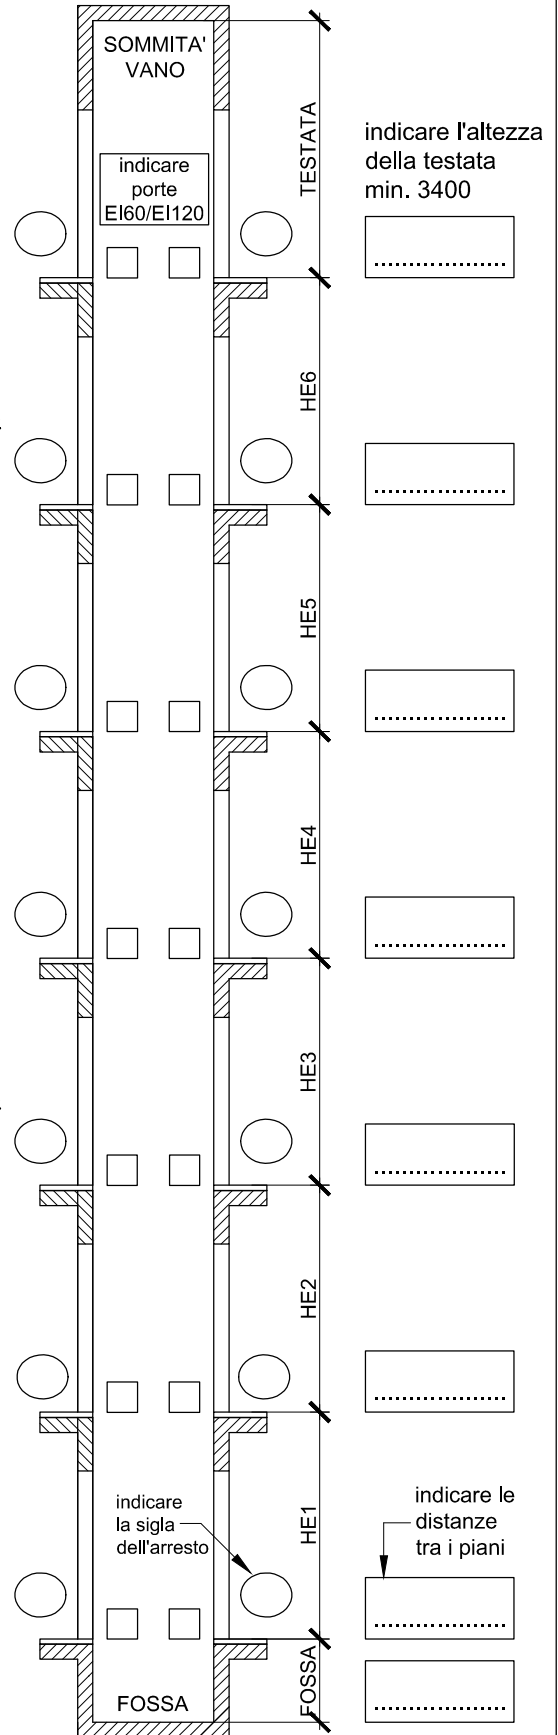

indicare porte EI60/EI120

TESTATA

indicare l'altezza della testata min. 3400

HE6

HE5

HE4

HE3

HE2

HE1

indicare la sigla dell'arresto

indicare le distanze tra i piani

FOSSA

FOSSA

indicare l'altezza della fossa min. 1100 max. 1315